

Georet Kft.

☎: 06-30-592-9521  
A munkavégző neve

Munkaszám: 11-02/2012.

Budakalász

belterület

Község, város

# GEODÉZIAI FELMÉRÉSI VÁZLAT


a 2424/3, 2429, 2430, 2431, 2432, 2433, 2434, 2435, 2436, 2438/3 helyrajzi számú  
földrészlet országos rendszerű magassági felméréséről

Méretarány: 1:500

Vetületi rendszer: EOVS

Szelvényszám: 65-211-341

Magassági alapszint: Balti

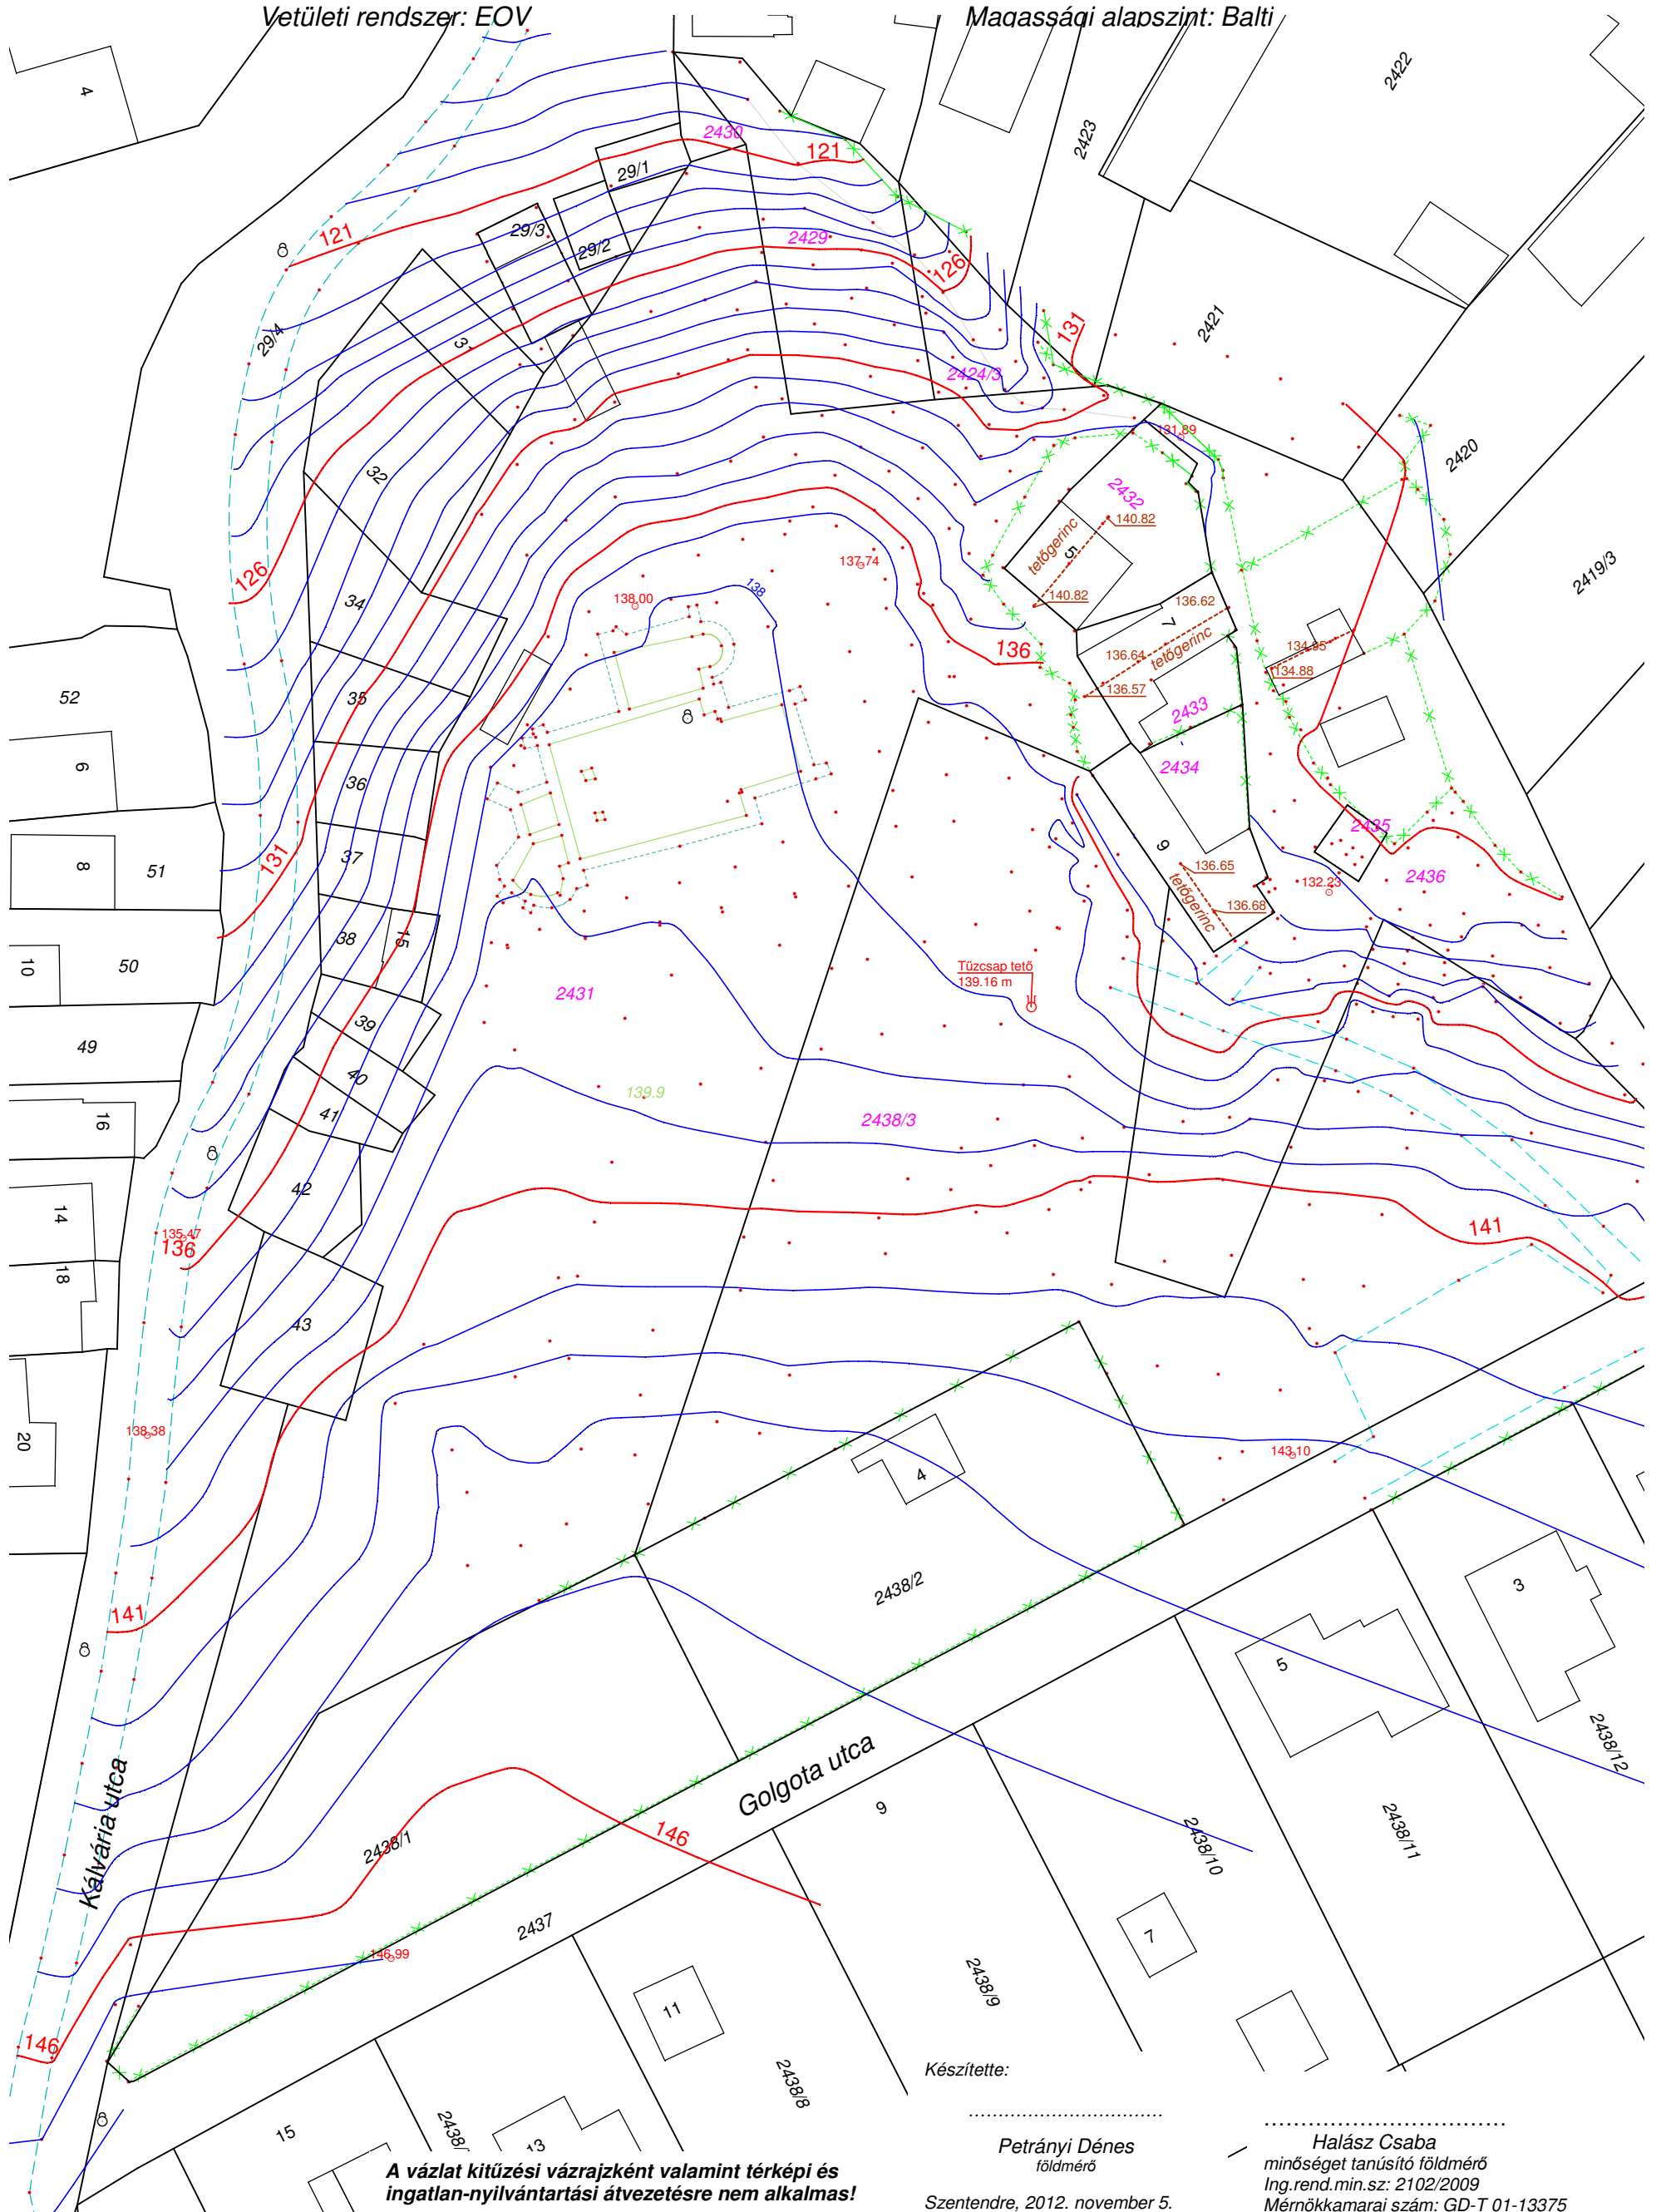

A vázlat kiegészítő vázrajzként valamint térképi és ingatlan-nyilvántartási átvezetésre nem alkalmas!

Készítette:

Petrányi Dénes  
földmérő

Szentendre, 2012. november 5.

Halász Csaba  
minőséget tanúsító földmérő  
Ing.rend.min.sz.: 2102/2009  
Mérnök kamarai szám: GD-T 01-13375